


试题四、

绘制建筑图（40分）。具体分值分配如下：

- (1) 平面图20分。其中：
1) 比例2分。
2) 图形5分。
3) 尺寸标注6分。
4) 图线5分。
5) 字体2分。
- (2) 立面图10分。其中：
1) 比例1分。
2) 图形4分。
3) 尺寸标注3分。
4) 图线1分。
5) 字体1分。
- (3) 剖面图10分。其中：
1) 比例1分。
2) 图形4分。
3) 尺寸标注3分。
4) 图线2分。

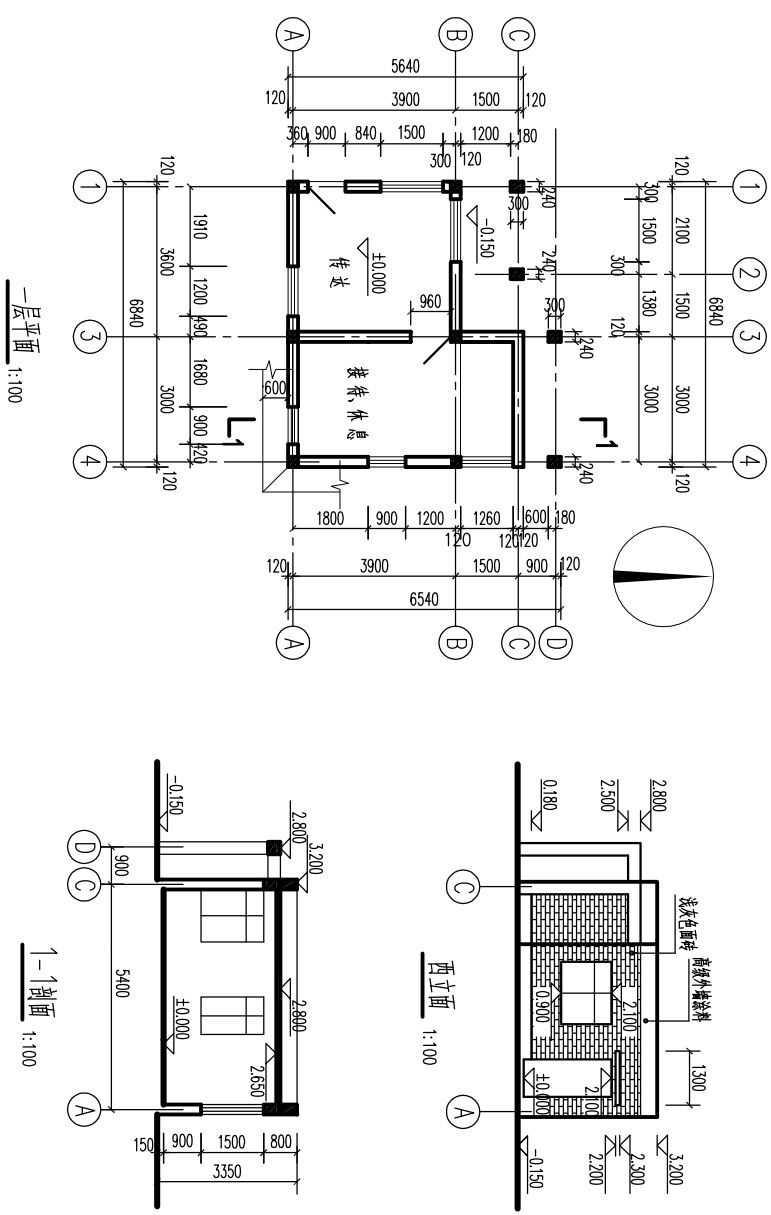

CAD技能等级一级考评			比例	1:100
姓名		图号	2	
考号		成绩	(考生所在单位)	